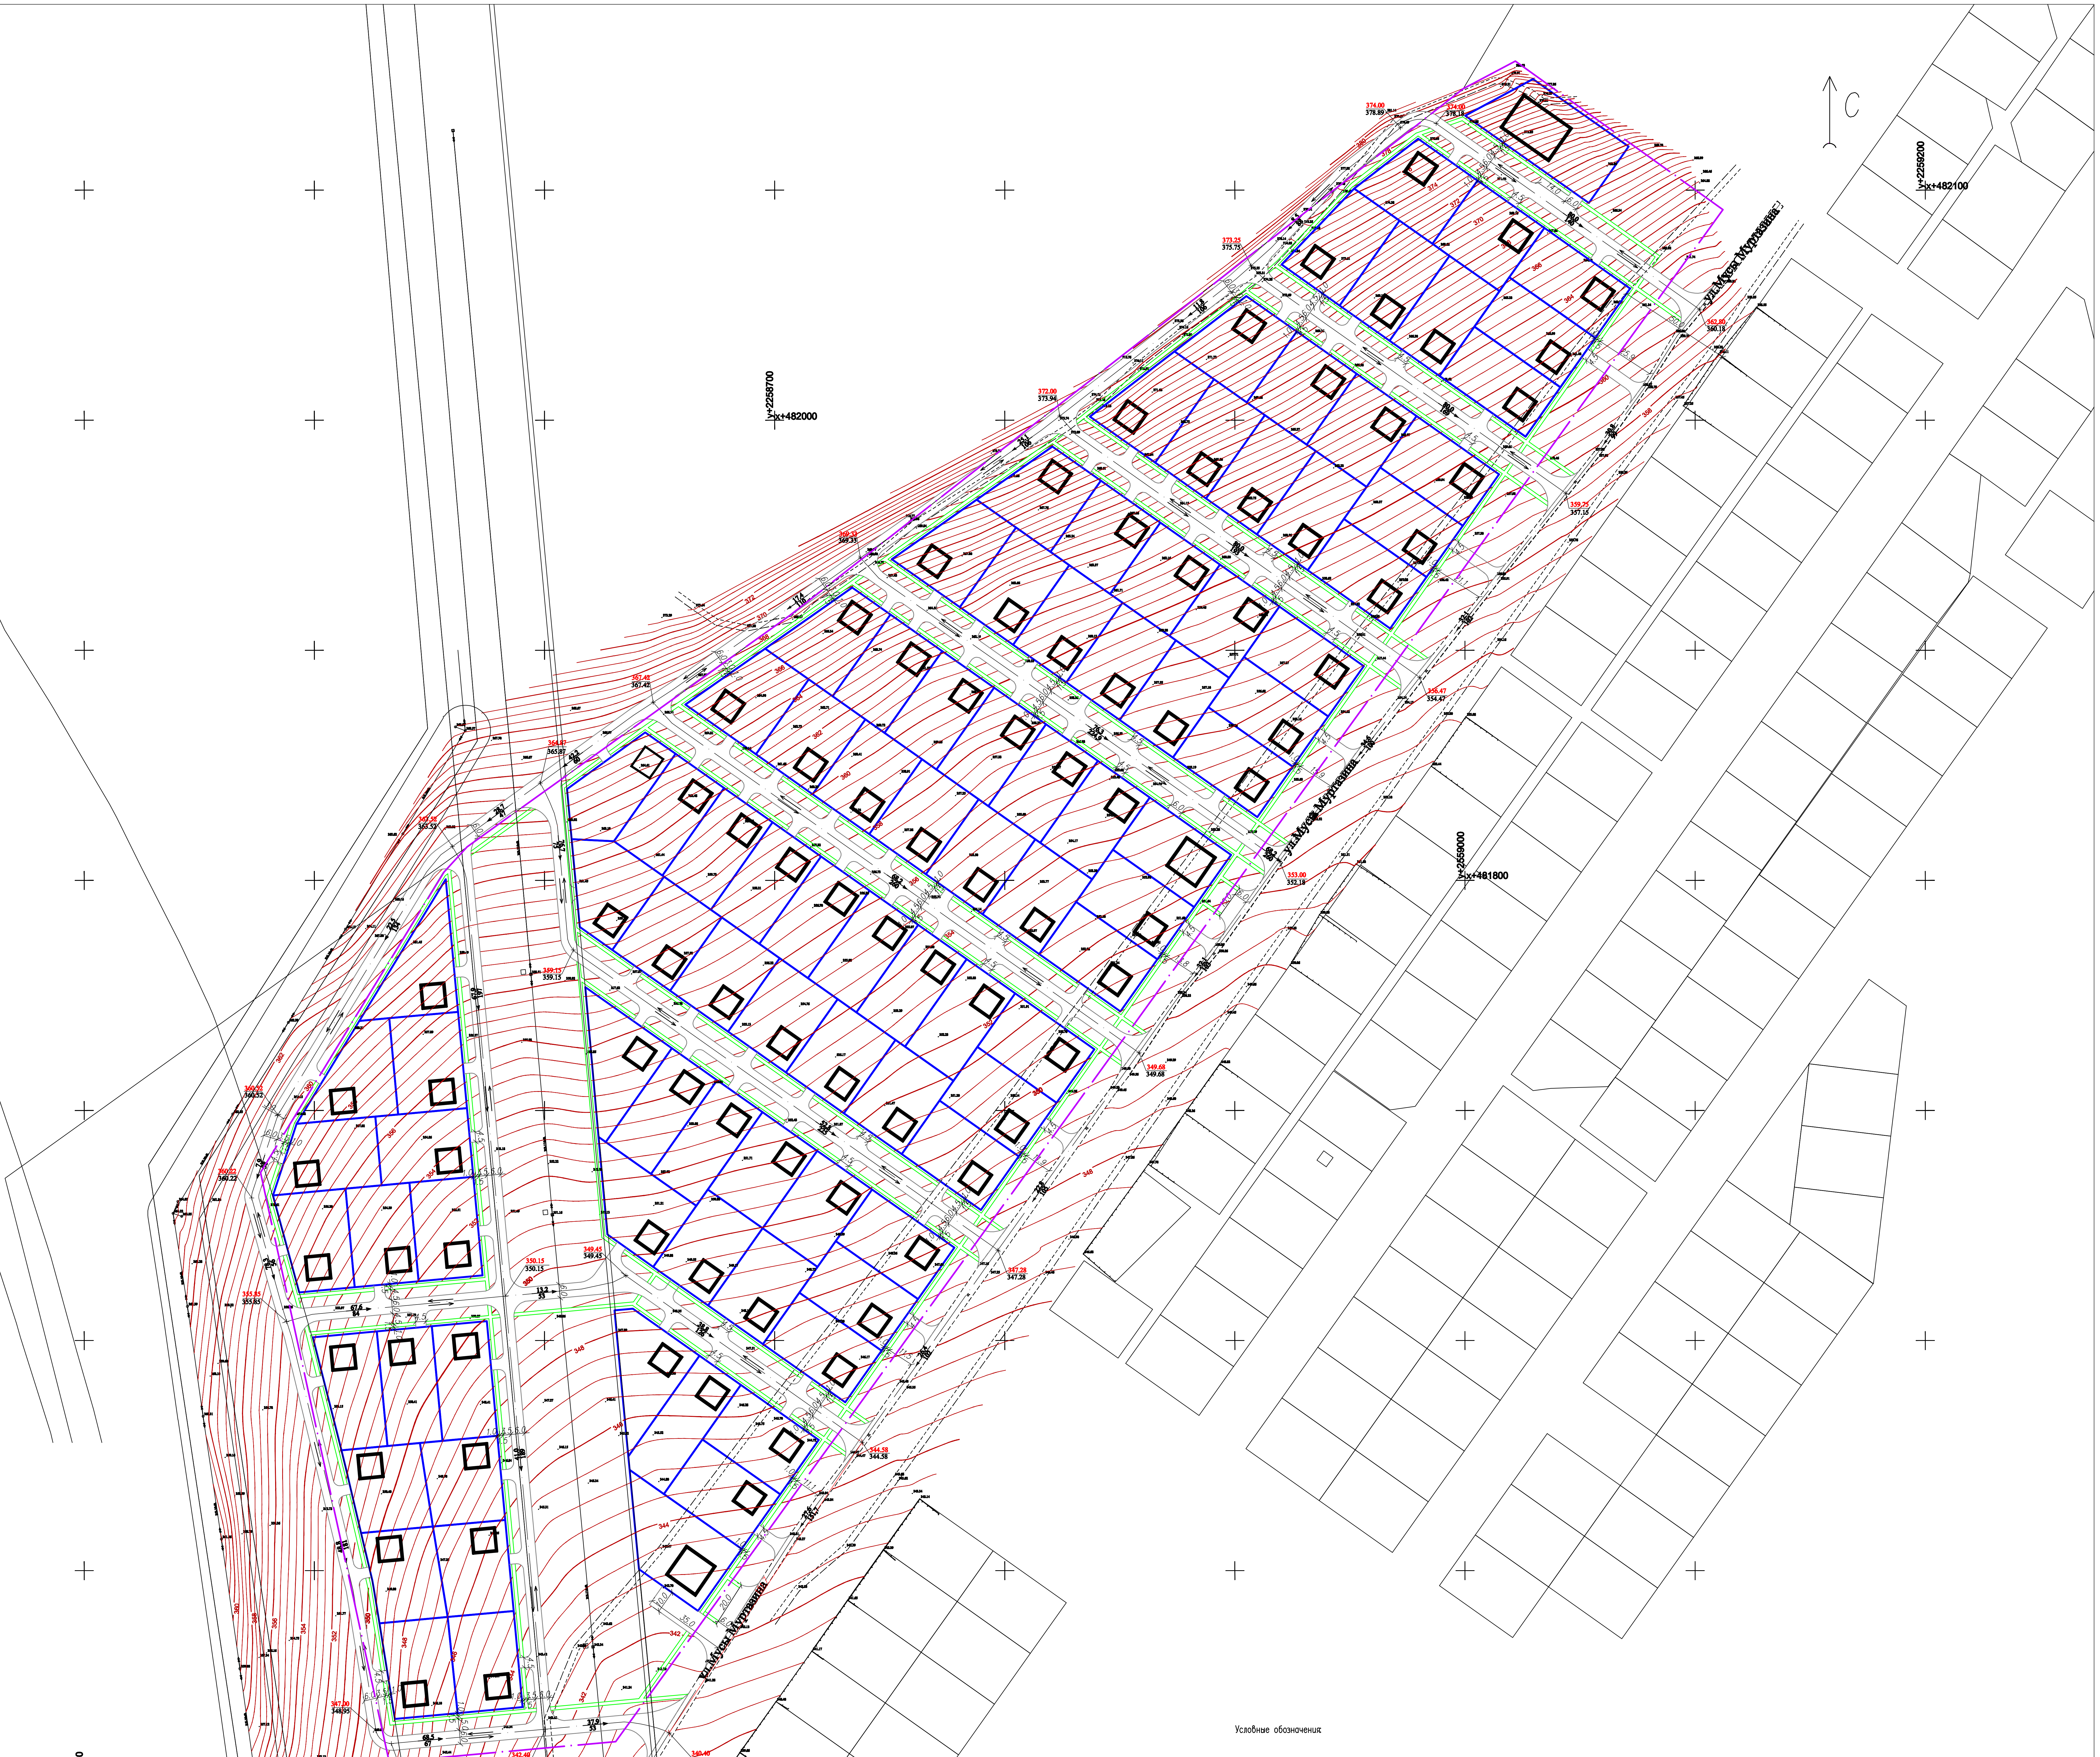
Старосубхангулово
Уфа
С
y+2258400
x+481400
y+2258700
x+482000
y+2559000
x+481800
y+2259200
x+482100
ул.Муси Муртазина
ул.Муси Муртазина
ул.Муси Муртазина

Схема поперечного профиля улицы, М 1:100


Красная линия
Тротуар
Воздушная линия электропередачи 0,4кВ
Ливневый канал
Ось
Ливневый канал
Газопровод
Водопровод
Тротуар
Красная линия
1.0
1.5
4.5
3.0
3.0
1.5
1.0
2.0
1.5
1.0
7.0
6.0
7.0
20.0

Условные обозначения:

▬	– граница территории для разработки проекта планировки и межевания территории для размещения объектов индивидуального жилищного строительства
▬	– границы образуемых земельных участков
═	– проектируемые местные улицы, проезды
═	– проектируемые тротуары
⇄	– направление движения транспорта
▭	– границы существующих земельных участков
☐	– планируемый объект капитального строительства
←■→	– воздушная линия электропередачи ВЛ 110кВ
←○→	– воздушная линия электропередачи ВЛ 10кВ
37.9 / 53 →	уклон участка дороги, промилле направление поверхностного тока воды длина участка дороги, м
364.87	– проектная отметка
365.87	– фактическая отметка

						29–2020–ППТ–ОМ
						Заказчик: Администрация муниципального района Бурзянский район Республики Башкортостан
Изм.	Кол.	Лист	N док.	Подпись	Дата	
ГИП		Лаврова Г.В.			11.2020	Проект планировки и межевания территории части территории кадастрового квартала 02:18:090801, расположенной в микрорайоне "Бурзян" села Старосубхангулово СП Старосубхангуловский с/с муниципального района Бурзянский район Республики Башкортостан
Исполнитель		Батурина И.В.			11.2020	
						Материалы по обоснованию проекта планировки территории Схема организации движения транспорта. Схема вертикальной планировки территории. М 1:1000

Стадия	Лист	Листов
П	10	11

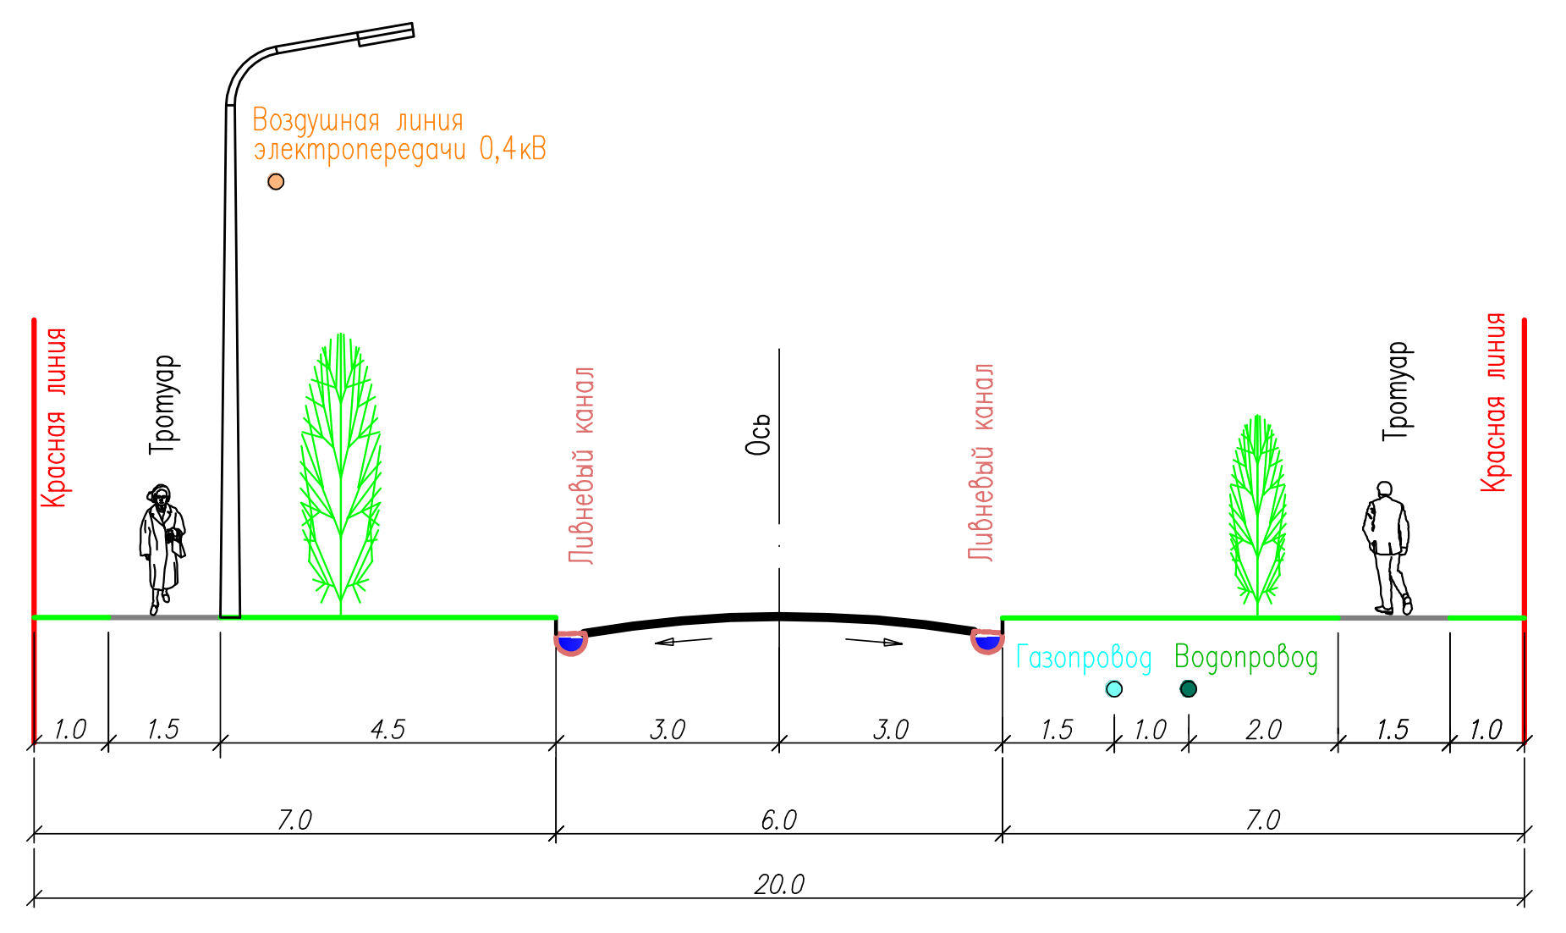МУП "Архитектура и градостроительство муниципального района Белорецкий район РБ"